




ТЕХНІЧНІ ДАЇНІ

ПРОМИСЛОВИЙ ЗАЛ | S-LINE


СТАНДАРТНА КОМПЛЕКТАЦІЯ

Прольот, см	1.750	2.000
Висота стіни, см	350 / 440 / 500	350 / 440 / 500
Висота конструкції, см	585 / 686 / 746	618 / 720 / 780
Нахил даху, градус	15 °	15 °
Крок подовження, см	250	250
Найдовший елемент, см	915	1.044
Стійок на фронтон, од.	4	4
Мін. довжина залу, см	1.500	1.500
Макс. довжина залу, см	Відповідно до кроку подовження	
Основний профіль, мм	220 x 100 x 3/4	
Макс. швидкість вітру згідно з DIN, км/год.	110	
Снігове навантаження, кН/м ²	1,31	
Покриття з тенту	1,31	
Жорсткий фасад (Стіни)	RÖDER №1, тент з покриттям PVDF (містить фтор-полімер), згідно DIN 18204	
	<ul style="list-style-type: none"> Розсувні ворота або двері; Розміри за запитом Стіни з формованих листів металу 	

S-LINE 1.750/350/585 & 1.750/440/686 & 1.750/500/746

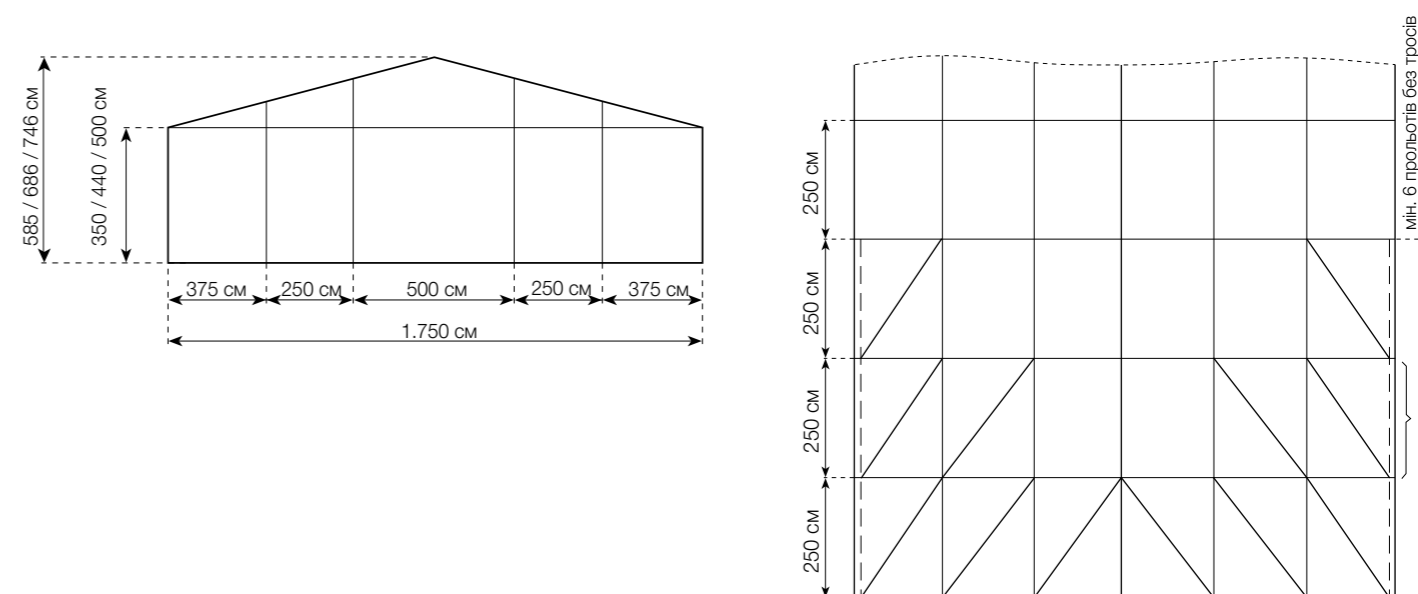

S-LINE 2.000/350/618 & 2.000/440/720 & 2.000/500/780

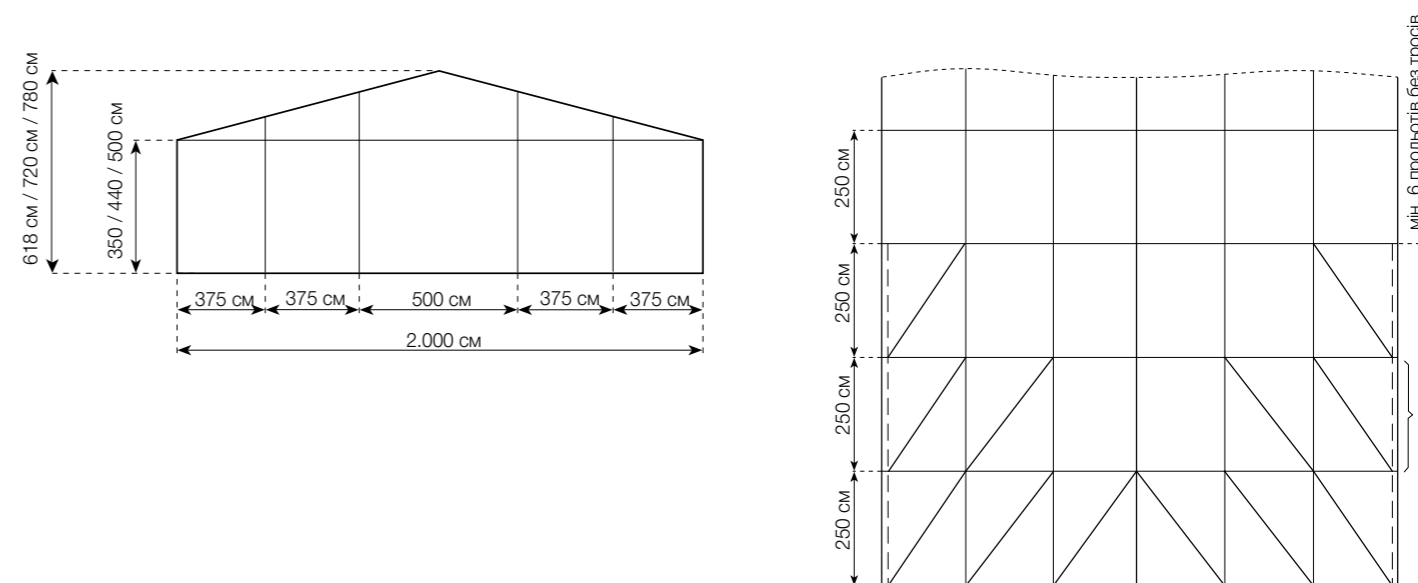

ЗАПИТАННЯ І КОМЕНТАРІ

Ми надали вам зведення основних даних і розмірів наших стандартних конструкцій. Ми не можемо гарантувати точність наданої інформації. Ми не несемо відповідальності за помилки або орфографічні помилки. Ми будемо раді зустрітися з вами особисто, щоб допомогти вам знайти ідеальне приміщення, що відповідає вашим вимогам. Якщо у вас є які-небудь питання щодо можливих розмірів, спеціальних конструкцій, розширення або модернізації, або якщо вам потрібні додаткові технічні дані, наша команда буде рада допомогти.